


HALLE 1

2019

Übergang zu Halle 2 u. 3
und Ein-/ Ausgang

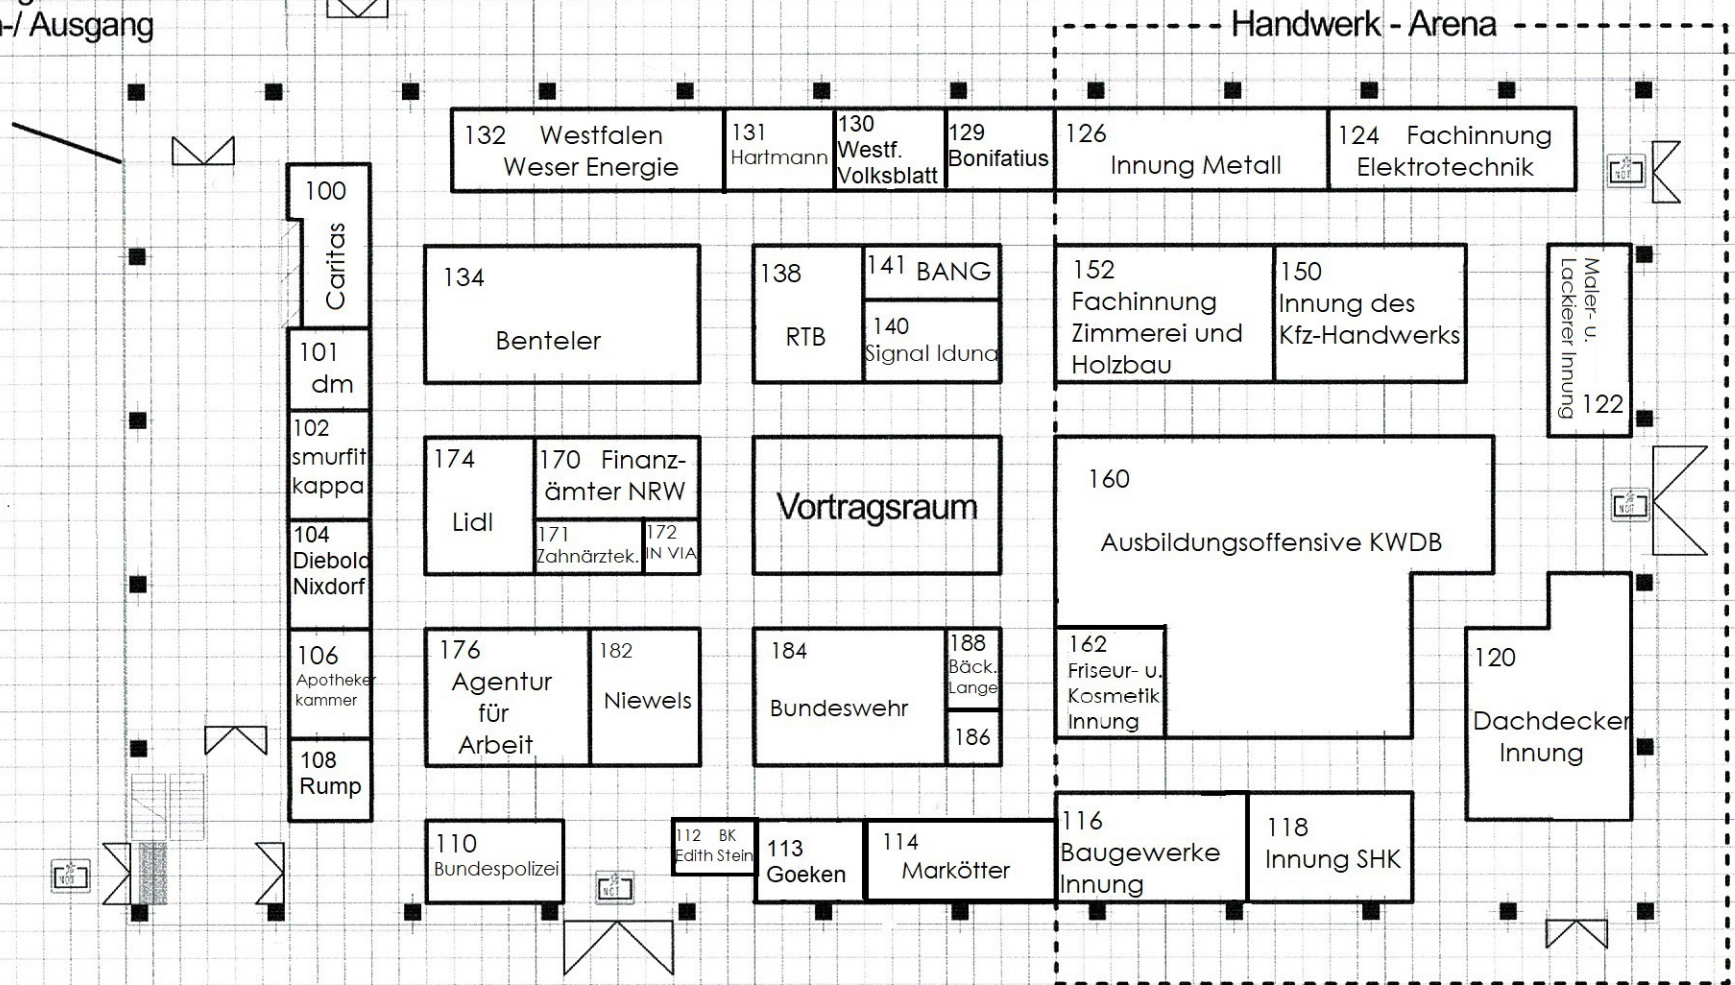

Torgröße:
2,40 H

Torgröße:
3,69 H x 3,89 B